

04001081802990008

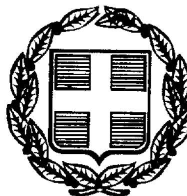

959

ΕΦΗΜΕΡΙΣ ΤΗΣ ΚΥΒΕΡΝΗΣΕΩΣ

ΤΗΣ ΕΛΛΗΝΙΚΗΣ ΔΗΜΟΚΡΑΤΙΑΣ

ΤΕΥΧΟΣ ΤΕΤΑΡΤΟ **Αρ. Φύλλου 108**

18 Φεβρουαρίου 1999

ΠΕΡΙΕΧΟΜΕΝΑ

ΠΟΛΕΟΔΟΜΙΑ

ΑΠΟΦΑΣΕΙΣ

ΠΟΛΕΟΔΟΜΙΑ

ΑΠΟΦΑΣΕΙΣ

Αριθ. οικ. 33378/7543 (1)

Καθορισμός ειδικών όρων και περιορισμών δόμησης στο οικόπεδο διατηρητέου κτιρίου που βρίσκεται εντός του ρυμοτομικού σχεδίου του δήμου Σητείας (Ν. Λασιθίου).

Ο ΥΠΟΥΡΓΟΣ
ΠΕΡΙΒΑΛΛΟΝΤΟΣ, ΧΩΡΟΤΑΞΙΑΣ ΚΑΙ ΔΗΜ. ΕΡΓΩΝ

Έχοντας υπόψη:

1. Τις διατάξεις των άρθρων 3 και 4 (παρ. 2) του Ν. 1577/85 «Γενικός Οικοδομικός Κανονισμός» (Α'210), όπως τροποποιήθηκαν με το άρθρο 1 (παρ. 1 και 2) του Ν. 1772/88 «Τροποποίηση διατάξεων του Ν. 1577/85 «ΓΟΚ» και άλλες διατάξεις» (Α' 91).

2. Τις διατάξεις του άρθρου 29Α του Ν. 1558/1985 «Κυβέρνηση και Κυβερνητικά Όργανα» (Α' 137), που προστέθηκε με το άρθρο 27 του Ν. 2081/1992 (Α' 154) και αντικαταστάθηκε με την παραγ. 2α του άρθρου 1 του Ν. 2469/1997 (Α' 38).

3. Την υπ' αριθ. 103326/1281/5.12.1996 απόφαση του Υπουργού και του Υφυπουργού Περιβάλλοντος, Χωροταξίας και Δημοσίων Έργων «Μεταβίβαση αρμοδιοτήτων του Υπουργού και του Υφυπουργού Περιβάλλοντος Χωροταξίας και Δημοσίων Έργων στο Γενικό Γραμματέα και στους Προϊσταμένους των Γενικών Δ/νσεων, Δ/νσεων και Τμημάτων του Υπουργείου Περιβάλλοντος, Χωροταξίας και Δημοσίων Έργων - πλην Γενικής Γραμματείας Δημοσίων Έργων» (1126Β/16.12.1996).

4. Τις διατάξεις της παρ. Β του άρθρου 1 του Π. Δ/τος 28/28.1.93 «Καθορισμός αρμοδιοτήτων που διατηρούνται από τον Υπουργό και τις Περιφερειακές Υπηρεσίες διανομαρχιακού επιπέδου του Υπουργείου Περιβάλλοντος, Χωροταξίας και Δημοσίων Έργων» (Α' 9).

5. Την από 13.5.1998 αιτιολογική έκθεση της Διεύθυνσης Πολεοδομικού Σχεδιασμού - Τμήμα Παραδοσιακών Οικισμών.

6. Το 1232/2.7.1998 έγγραφο του δήμου Σητείας.

7. Το γεγονός ότι παρήλθε άπρακτη η προθεσμία που προβλέπεται από τις διατάξεις του άρθρου 4 (παρ. 20) του Ν. 1577/1985 (Α' 210), όπως τροποποιήθηκε με την παρ. 2α του άρθρου 1 του Ν. 1772/1988 χωρίς να περιέλθουν στη Διεύθυνση Πολεοδομικού Σχεδιασμού - Τμήμα Παραδοσιακών Οικισμών τυχόν αντιρρήσεις των ενδιαφερομένων.

8. Το γεγονός ότι από τις κανονιστικές διατάξεις αυτής της απόφασης δεν προκαλείται δαπάνη σε βάρος του κρατικού προϋπολογισμού και του οικείου Ο.Τ.Α., αποφασίζουμε:

1. Στον ακάλυπτο χώρο του οικοπέδου που βρίσκεται εντός του ρυμοτομικού σχεδίου του δήμου Σητείας (Ν. Λασιθίου) μεταξύ των οδών Ι. Κονδυλάκη και Ι. Σφακιανάκη εντός του οποίου υπάρχει κτίριο που έχει χαρακτηρισθεί ως διατηρητέο με την 398/85/8.1.1990 απόφαση του Υπουργού Περιβάλλοντος, Χωροταξίας και Δημοσίων Έργων (Δ' 22), φερόμενο ως ιδιοκτησία Κωνσταντίνου Μηλάκη, επιτρέπεται η ανέγερση προσθήκης, όπως φαίνεται στα σχετικά πρωτότυπα διαγράμματα κάλυψης σε κλίμακα 1:100 και όψεων σε κλίμακα 1:50, που θεωρήθηκαν από τον Προϊστάμενο της Δ/νσης Τοπογραφικών Εφαρμογών με την 33378/1998 πράξη του και που αντίτυπά τους σε φωτοσμίκρυνση δημοσιεύονται με την παρούσα απόφαση.

2. Κατά τα λοιπά εξακολουθούν να ισχύουν οι διατάξεις της 398/85/8.1.1990 απόφασης του Υπουργού Περιβάλλοντος, Χωροταξίας και Δημοσίων Έργων (Δ' 22).

3. Η ισχύς της παρούσας απόφασης αρχίζει από τη δημοσίευσή της στην Εφημερίδα της Κυβερνήσεως.


Η απόφαση αυτή να δημοσιευθεί στην Εφημερίδα της Κυβερνήσεως.

Αθήνα, 11 Δεκεμβρίου 1998
Με εντολή Υπουργού
Ο Γενικός Γραμματέας
ΗΛΙΑΣ ΜΠΕΡΙΑΤΟΣ




ΧΑΡΑΚΤΗ

1) ΕΠΙΧΡΙΣΜΑΤΑ ΑΠΟ .
2) ΕΠΙΧΡΙΣΜΑΤΑ ΑΠΟ ,
3) ΚΟΥΦΩΜΑΤΑ ΓΕΝΙΚ
4) ΚΑΓΚΕΛΑ ΞΥΛΙΝΑ

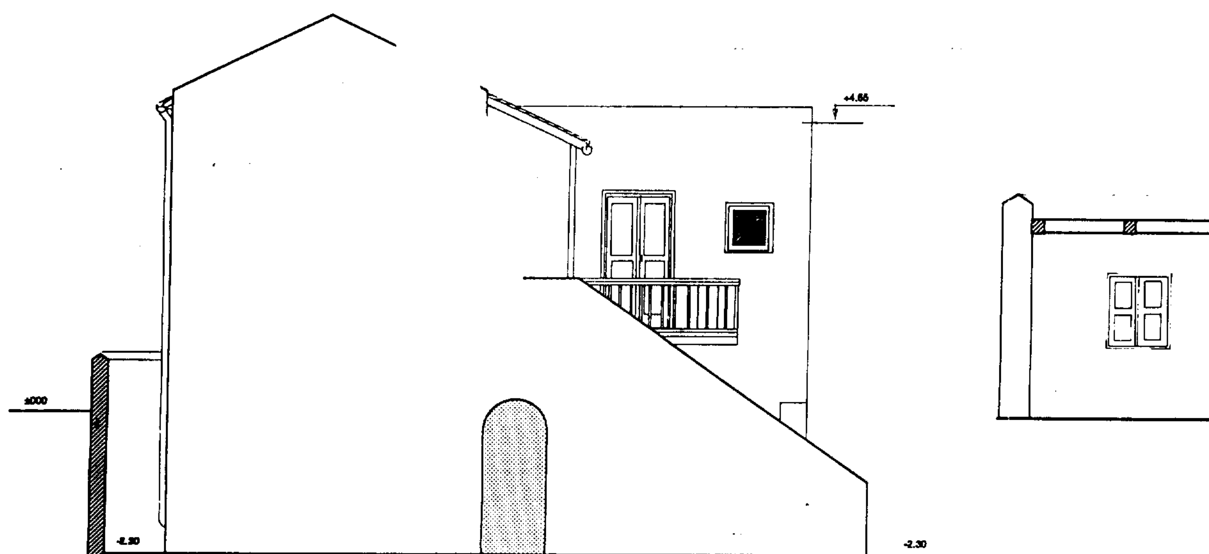


Ο Ψ Η (Γ)
Κλίμ. 1/50

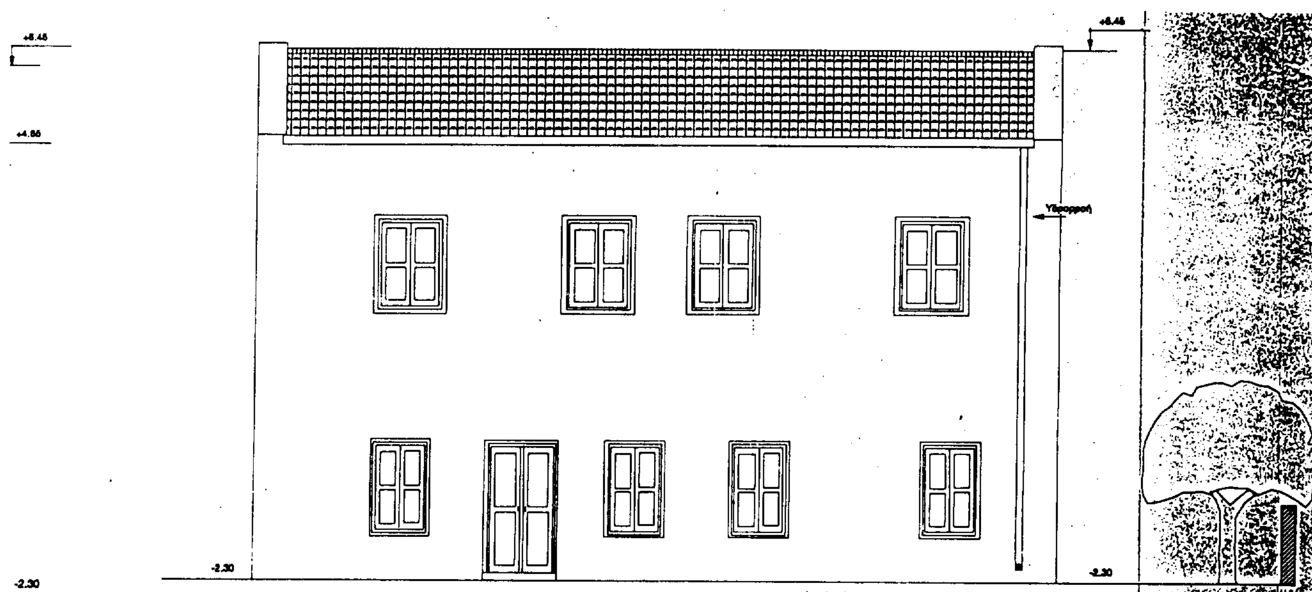

Ο Ψ Η (Β) Υπάρχοντος Προς επισκευή
Κλίμ. 1/50


ΑΡΑΚΤΗΡΙΣΜΟΣ ΥΛΙΚΩΝ

ΑΤΑ ΑΠΟ ΑΣΒΕΣΤΟΚΟΝΙΑΜΑ ΤΡΙΦΤΟ ΩΧΡΑΣ.
ΑΤΑ ΑΠΟ ΑΣΒΕΣΤΟΚΟΝΙΑΜΑ ΤΡΙΦΤΟ ΛΕΥΚΟ.
ΤΑ ΓΕΝΙΚΑ ΞΥΛΙΝΑ ΠΕΡΑΣΤΑ.
ΞΥΛΙΝΑ.

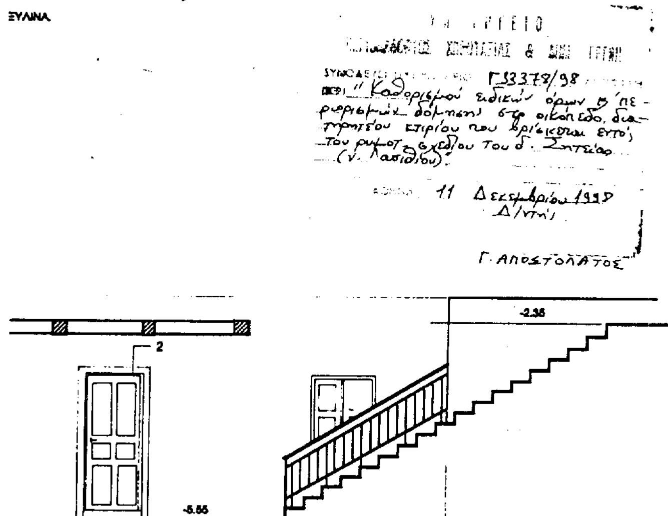

Ο Ψ Η (Β) ΠΡΟΣΘΗΚΗΣ
Κλίμ. 1/50

Αρ.Φ.296/98
φχ.2

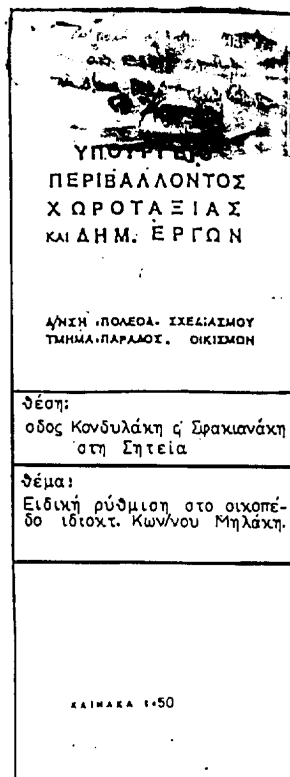

Οδός Ι. Σφακιανάκη πλ. 6.00μ

ΙΔΙΟΚΤΗΣΙΑ Ι. ΚΟΤΣΥΦΑΚΗ

ΙΔΙΟΚΤΗΣΙΑ Ν. ΣΤΑΝΟΥΔΑΚΗ

Οδός Ι. Κονδυλάκη πλ. 7.50μ

ΕΜΒΑΔΟΝ ΟΙΚΟΠΕΔΟΥ (Α-Β-Γ-Δ-Ε-Ζ-Α)

ΕΜΒ.=½ (24.37Χ8.60+14.40Χ5.75+8.97Χ4.20+14.00Χ3.40+6.64Χ0.40+16.64Χ11.75) ....=286.57τ.μ

ΕΘΝΙΚΟ ΤΥΠΟΓΡΑΦΕΙΟ
Για τεχνικούς λόγους στο σχεδιογράμμα έγινε σμίκρυνση κατά ποσοστό 31 %

Οδός Ι. Σφακιανάκη πλ. 6.00μ

ΑΥΛΗ

ΙΔΙΟΚΤΗΣΙΑ Ι. ΚΟΤΣΥΦΑΚΗ

ΙΔΙΟΚΤΗΣΙΑ Ν. ΣΤΑΝΟΥΔΑΚΗ

Οδός Ι. Κονδυλάκη πλ. 7.50μ

ΤΟΜΗ Β-Β'

ΕΠΙΤΡΕΠΟΜΕΝΑ ΣΤΟΙΧΕΙΑ ΔΟΜΗΣΗΣ

ΚΑΛΥΨΗ 70% (286.57 Χ 70%=200.59 τ.μ

Σ.Δ (286.57 Χ 2.1)= 601.79 τ.μ

ΜΕΓΙΣΤΟ ΥΨΟΣ ....11.50 μ

ΠΡΑΓΜΑΤΟΠΟΙΟΥΜΕΝΑ ΣΤΟΙΧΕΙΑ ΔΟΜΗΣΗΣ

ΕΜΒΑΔΟΝ ΥΠΑΡΧΟΝΤΟΣ ΙΣΟΓΕΙΟΥ ΚΑΘΩΣ Κ' Α' ΟΡΟΦΟΥ ½ 13.90χ(4.50+4.70)+ + 6.50χ(3.00+2.90=83.45 τ.μ

ΕΜΒΑΔΟΝ ΠΡΟΣΘΗΚΗΣ ΙΣΟΓΕΙΟΥ. ½ 10.15Χ(3.20+3.70)=35.00 τ.μ

ΕΜΒΑΔΟΝ ΗΜΙ ΥΠΑΙΘΡΙΟΥ . ½ 7.65Χ(3.30+2.90)=23.70 τ.μ

ΕΜΒΑΔΟΝ ΗΜΙ ΥΠΑΙΘΡΙΟΥ ½ 7.65Χ(3.30+2.90)=23.70 τ.μ

ΟΓΚΟΣ ΥΠΑΡΧΟΝΤΟΣ ΙΣΟΓΕΙΟΥ..................(3.70+83.45=308.76 κ.μ

ΟΓΚΟΣ ΥΠΑΡΧΟΝΤΟΣ Α' ΟΡΟΦΟΥ ....(3.65+83.45)=304.59 κ.μ

ΕΛΕΓΧΟΣ ΚΑΛΥΨΗΣ 83.45+35.00+23.70=142.15 < 200.59 τ.μ

ΕΛΕΓΧΟΣ Σ-Δ. (83.45χ2+35.00=201.90 < 601.79 τ.μ.)

ΕΛΕΓΧΟΣ ΕΞΩΣΤΩΝ. 601.79 Χ 40% =240.71 >15.90 τ.μ

Κ' ΗΜΙ ΥΠΑΙΘΡΙΩΝ

(8.80Χ1.50+1.80Χ1.50)...................=15.90τ.μ

Ελεγχος κατ'όγκου.4χ(σ.δ)+2 (σ.δτ.μ)

4Χ725.35+2Χ725.35=3.626.75κ.μ

Συνολ.ΟγκοςVολ. 725.35κ.μ < 3.626.75 κ.μ.

Η ΕΛΕΓΧΘΗ

ΝΑΤΑΛΙΑ ΚΑΚΟΥΛΙΔΟΥ
Αρχιτέκτων με Σ.Α.Χ.

ΥΠΟΥΡΓΕΙΟ
ΠΕΡΙΒΑΛΛΟΝΤΟΣ ... ΕΡΓΩΝ

ΣΥΝΟΔΕΥΕΙ Γ.33379/98
ΠΕΡΙ "Καθορισμού ειδικών όρων δ/σης δόμησης στο οικόπεδο διατηρητέου κτιρίου που βρίσκεται εντός του ρυμοτομ. σχεδίου του δ. Σητείας (ν. Λασιθίου)"

ΑΘΗΝΑ 11 Δεκεμβρίου 1998
Δ/ντής

Γ. ΑΠΟΣΤΟΛΑΤΟΣ

Αρ. Φ. 256/98
φχ. 2

ΟΡΟΙ ΔΟΜΗΣΗΣ

ΒΔ 18-4-61, ΒΔ 3-6-69, ΒΔ 29-3-73
Ν 1577/85 ΠΔ 8/9-673

Ελαχ. Οριο 200 τ.μ.
Παρέκκλιση......
Κάλυψη 0.70.
Συντ. Δόμησης 2.1
Μέγιστο Υψος 11.50μ

ΕΜΒΑΔΟΝ ΟΙΚΟΠΕΔΟΥ 286.57 τ.μ

Καθορισμός οικ/δ. Γραμμών: έχουν καθοριστεί από το σχέδιο πόλεως

Αφετηρία Μέτρησης Υψών: από την οδό Σφακιανάκη

Τίτλοι Ιδιοκτησίας: Συμβόλαιο αριθμός 10.578 /1995.

Αρτιότητα Οικοδομησιμότητα: άρτιο κατά Κανόνα.

ΔΗΛΩΣΗ ΥΛΟΠΟΙΗΣΗΣ ΟΡΙΩΝ

Ο κάτωθι υπογεγραμμένος Κων/νος ΜΗΛΑΚΗΣ δηλώνω υπεύθυνα ότι έχουν υλοποιηθεί ορθά τα όρια του οικοπέδου μου στη Σητεία επί των οδών Σφακιανάκη-Κονδυλάκη με τα στοιχεία Α,Β,Γ......Ζ,Η,Α

ο Δηλών

ΔΗΛΩΣΗ ΜΗΧ/ΚΟΥ

Από το εικονιζόμενο οικόπεδο δεν διέρχεται ρέμα καθώς κ' ρεύμα υψηλής Τάσης

-ο- Μηχ/κός

ΓΙΑ ΤΟΝ ΠΡΟΫΠΟΛΟΓΙΣΜΟ

α) Εμβαδόν Υπογείου..............
β) Εμβαδόν Κατ/των..................
γ) Εμβ. προσθήκης...... 35.00 τ.μ
δ) Εμβ.Υπερ. Διαμ/των.166.90τμ
ε) Εμβαδόν Κοινοχρ ....
ζ) Εμβαδόν Πυλωτής..........................
η) Εμβαδόν κλιμ. Δώματος..................
θ) Εμβαδόν Ημιυπαίθριων 23.70 τ.μ.
ι) Εμβαδόν Σκαλ.(εκτός Σ-Δ)..............

ΥΠΟΥΡΓΕΙΟ
ΠΕΡΙΒΑΛΛΟΝΤΟΣ
ΧΩΡΟΤΑΞΙΑΣ
ΚΑΙ ΔΗΜ. ΕΡΓΩΝ

Δ/ΝΣΗ ΠΟΛΕΟΔ. ΣΧΕΔΙΑΣΜΟΥ
ΤΜΗΜΑ ΠΑΡΑΔΟΣ. ΟΙΚΙΣΜΩΝ

Θέση:
οδος Κονδυλάκη ς Σφακιανάκη στη Σητεία

Θέμα:
Ειδική ρύθμιση στο οικοπέδο ιδιοκτ. Κων/νου Μηλάκη.

ΚΛΙΜΑΚΑ 1:100

(2)

Απόφαση 8/25.1.99

Τροποποίηση του ρυμοτομικού σχεδίου του Δήμου Άνω Λιοσίων στα Ο.Τ. 1200-1201-1202-1203 της Π.Ε. Λίμνης.

Ο ΔΗΜΑΡΧΟΣ ΑΝΩ ΛΙΟΣΙΩΝ

Έχοντας υπόψη:

1. Τις διατάξεις του Ν.Δ. της 17ης Ιουλίου 1923 όπως μεταγενέστερα τροποποιήθηκαν και συμπληρώθηκαν και ειδικότερα το άρθρο 3.

2. Τις διατάξεις του Α.Ν. 314/1968 (ΦΕΚ 47Α) όπως τροποποιήθηκαν και συμπληρώθηκαν με το υπ' αριθ. 1018/71 Ν.Δ. (ΦΕΚ 220Α) και με την παρ. 3 του άρθρου 34 του Ν. 1577/85 (ΦΕΚ 210/Α).

3. Τις διατάξεις του υπ' αριθ. 183/86 Π.Δ. (ΦΕΚ 70/Α).

4. Τις διατάξεις του άρθρου 29Α του 1558/85 όπως συμπληρώθηκαν με το άρθρο 27 του Ν. 2081/92.

5. Τις διατάξεις του Ν. 2218/94 (Ίδρυση Νομαρχιακής Αυτοδιοίκησης) και τις τροποποιήσεις αυτού με τον Ν. 2240/95.

6. Την 17/95 απόφαση του Νομαρχιακού Συμβουλίου της Νομαρχιακής Αυτοδιοίκησης Δυτικής Αττικής (Οργανισμός εσωτερικής οργάνωσης και λειτουργίας των υπηρεσιών της), που δημοσιεύτηκε στο ΦΕΚ 441Α/Α/95.

7. Την με αρ. 565/97 γνωμοδότηση του Δημοτικού Συμβουλίου.

8. Την με αρ. 89/98 γνωμοδότηση του Συμβουλίου ΧΟΠ Νομού Δυτικής Αττικής, αποφασίζει:

Άρθρο 1

Εγκρίνεται η τροποποίηση του ρυμοτομικού σχεδίου του Δήμου Άνω Λιοσίων στα Ο.Τ. 1200 - 1201 - 1202 - 1203 της Π.Ε. Λίμνης του Δήμου Άνω Λιοσίων για τον καθορισμό χώρου για ειδικό Σχολείο Γυμνάσιο - Λύκειο και χώρο πρασίνου, με την επιβολή προκηπίου πλάτους 6 μ. όπως φαίνεται στο σχετικό πρωτότυπο τοπογραφικό διάγραμμα σε κλίμακα 1:500 που έχει θεωρηθεί από το Διευθυντή της Διεύθυνσης Πολεοδομίας Δυτικής Αττικής και που το συνοπτικό του αντίτυπο θα δημοσιευθεί με αυτή την απόφαση στην Εφημερίδα της Κυβερνήσεως.

Άρθρο 2

Από τις διατάξεις αυτής της απόφασης δεν προκαλείται δαπάνη σε βάρος του Κρατικού προϋπολογισμού και του προϋπολογισμού του Δήμου Άνω Λιοσίων.

Άρθρο 3

Η ισχύς αυτής της απόφασης αρχίζει από την ημερομηνία δημοσίευσής της στην Εφημερίδα της Κυβερνήσεως.

Η παρούσα να δημοσιευθεί στην Εφημερίδα της Κυβερνήσεως.


Άνω Λιόσια, 9 Φεβρουαρίου 1999

Ο Δήμαρχος


Ν. ΠΑΠΑΔΗΜΑΣ


[illegible]

1.	431801	1200	[illegible]	[illegible]	[illegible]	[illegible]
2.	431802	1200	[illegible]	[illegible]	[illegible]	[illegible]
3.	431803	1200	[illegible]	[illegible]	[illegible]	[illegible]
4.	431804	1200	[illegible]	[illegible]	[illegible]	[illegible]
5.	431805	1200	[illegible]	[illegible]	[illegible]	[illegible]
6.	431806	1200	[illegible]	[illegible]	[illegible]	[illegible]
7.	431807	1200	Άγνωστος	[illegible]	[illegible]	
8.	431808	1200	Άγνωστος	[illegible]	[illegible]	
9.	[illegible]	1201	[illegible]	[illegible]	[illegible]	[illegible]
10.	431702	1201	[illegible]	[illegible]	[illegible]	[illegible]
11.	431704	1201	[illegible]	[illegible]	[illegible]	[illegible]
12.	431705	1201	[illegible]	[illegible]	[illegible]	[illegible]
13.	431708	1201	[illegible]	[illegible]	[illegible]	[illegible]
14.	431709	1201	Άγνωστος	[illegible]	[illegible]	
15.	431710	1201	Άγνωστος	[illegible]	[illegible]	
16.	431711	1201	Άγνωστος	[illegible]	[illegible]	
17.	431712	1201	[illegible]	[illegible]	[illegible]	[illegible]
18.	431601	1202	Άγνωστος	[illegible]	[illegible]	
19.	431602	1202	[illegible]	[illegible]	[illegible]	[illegible]
20.	431604	1202	Άγνωστος	[illegible]	[illegible]	
21.	431605	1202	Άγνωστος	[illegible]	[illegible]	
22.	431606	1202	[illegible]	[illegible]	[illegible]	[illegible]
23.	431607	1202	[illegible]	[illegible]	[illegible]	[illegible]
24.	431608	1202	[illegible]	[illegible]	[illegible]	[illegible]
25.	431609	1202	Άγνωστος	[illegible]	[illegible]	
26.	431501	1203	[illegible]	[illegible]	[illegible]	[illegible]
27.	431503	1203	Άγνωστος	[illegible]	[illegible]	
28.	431504	1203	Άγνωστος	[illegible]	[illegible]	
29.	431505	1203	[illegible]	[illegible]	[illegible]	[illegible]
30.	431506	1203	[illegible]	[illegible]	[illegible]	[illegible]
31.	431507	[illegible]	[illegible]	[illegible]	[illegible]	[illegible]
32.	431510	[illegible]	[illegible]	[illegible]	[illegible]	[illegible]
33.	431512	[illegible]	Άγνωστος			

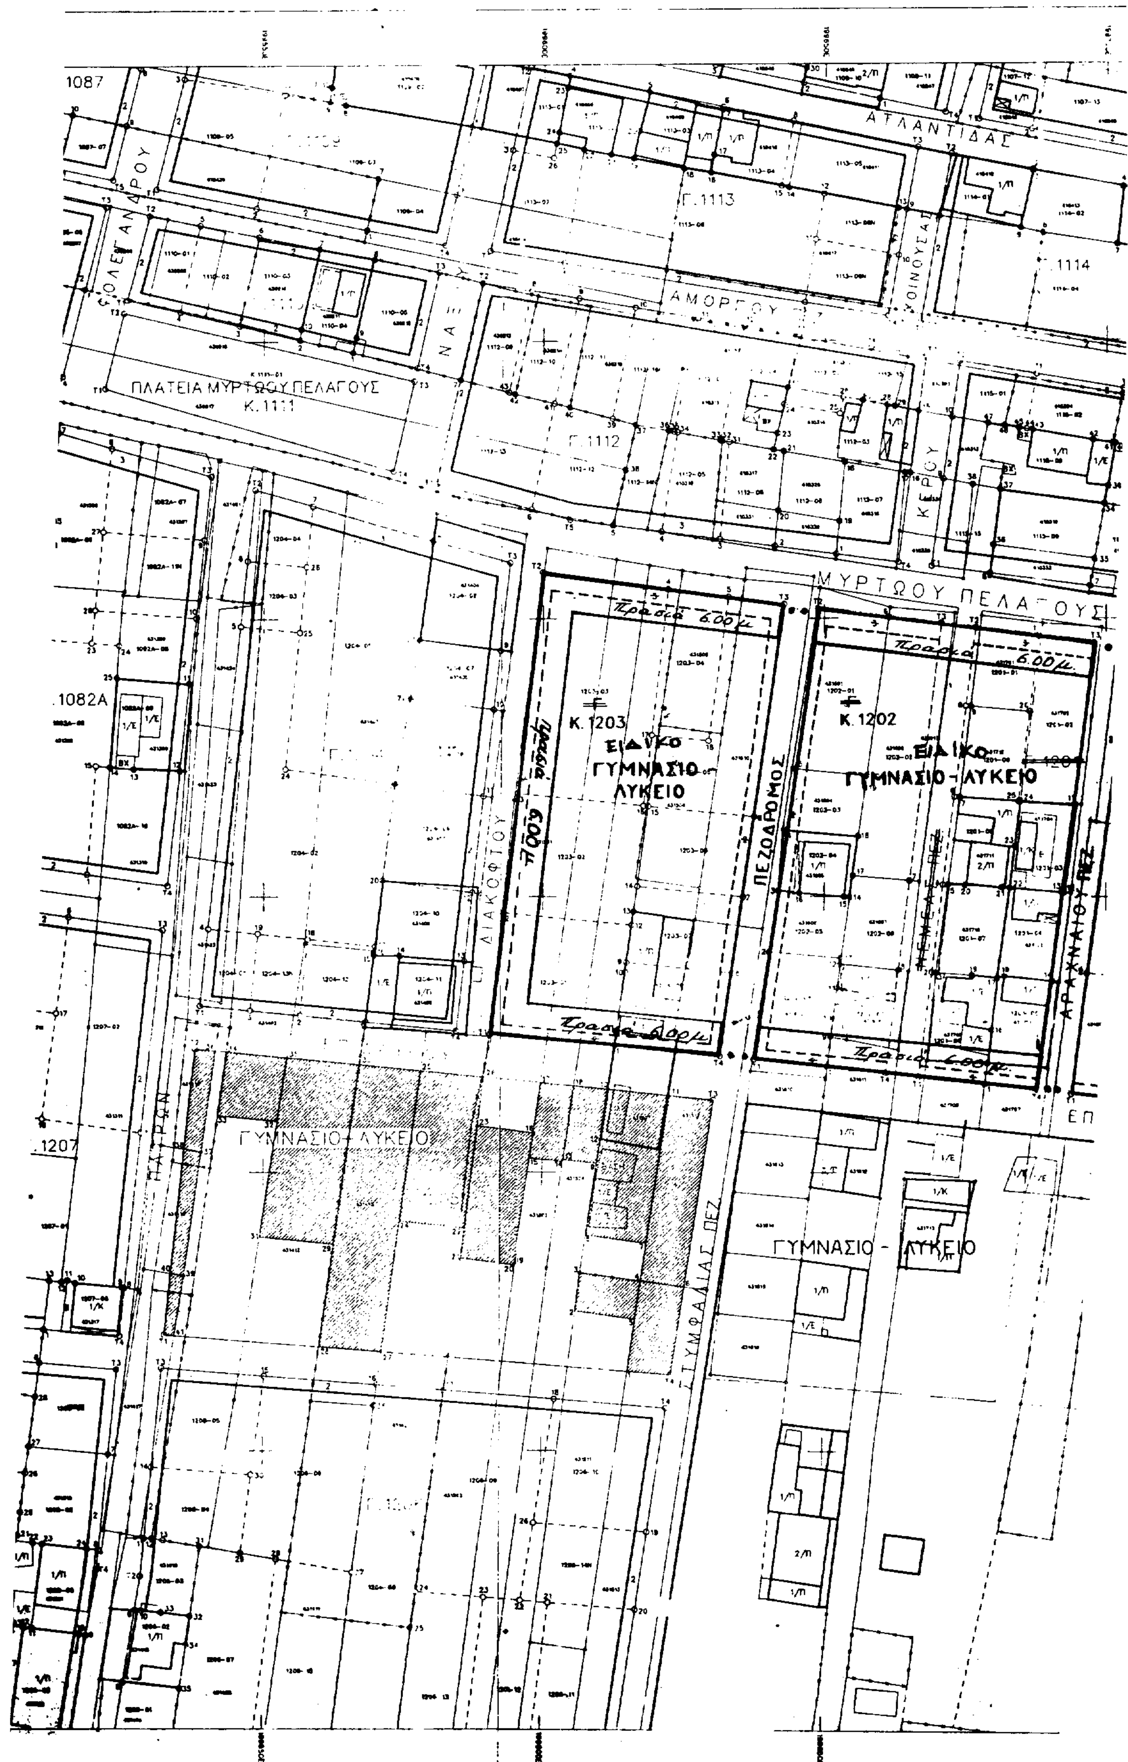

ΑΤΛΑΝΤΙΔΑΣ
Γ.1113
1114
ΑΜΟΡΓΟΥ
ΠΛΑΤΕΙΑ ΜΥΡΤΩΟΥ ΠΕΛΑΓΟΥΣ
Κ.1111
Γ.1112
ΜΥΡΤΩΟΥ ΠΕΛΑΓΟΥΣ
1082Α
1207
Κ.1203
ΕΙΔΙΚΟ ΓΥΜΝΑΣΙΟ ΛΥΚΕΙΟ
Κ.1202
ΕΙΔΙΚΟ ΓΥΜΝΑΣΙΟ - ΛΥΚΕΙΟ
ΠΕΖΟΔΡΟΜΟΣ
ΔΙΑΚΟΦΤΟΥ
ΑΡΓΑΝΑΙΟΥ ΠΕΖ
ΓΥΜΝΑΣΙΟ - ΛΥΚΕΙΟ
ΣΥΜΦΑΔΙΑΣ ΠΕΖ
ΓΥΜΝΑΣΙΟ - ΛΥΚΕΙΟ
Πρασιά 6.00μ

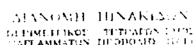

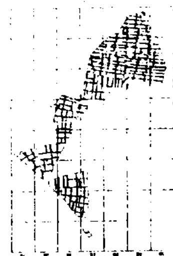

ΥΠΟΜΝΗΜΑ

ΣΥΣΤΗΜΑ ΠΡΟΒΟΛΗΣ

ΕΛΛΗΝΙΚΟ DATUM
[illegible]

ΣΥΜΒΟΛΙΣΜΟΙ


- [illegible]
- [illegible]
- [illegible]
- ΡΥΜΟΤΟΜΙΚΗ ΓΡΑΜΜΗ
- ΟΙΚΟΔΟΜΙΚΗ ΓΡΑΜΜΗ
- ΟΡΙΟ ΙΔΙΟΚΤΗΣΙΑΣ
- ΟΡΙΟ ΟΙΚΟΠΕΔΟΥ ΜΕΤΑ ΤΗΝ ΠΡΑΞΗ ΕΦΑΡΜΟΓΗΣ
- ΟΡΙΟ ΠΟΛΕΟΔΟΜΙΚΗΣ ΕΝΟΤΗΤΑΣ
- Α ΑΜΙΓΗΣ ΚΑΤΟΙΚΙΑ
- Γ ΓΕΝΙΚΗ ΚΑΤΟΙΚΙΑ
- Ε ΕΜΠΟΡΙΟ
- Κ ΚΟΙΝΟΧΡΗΣΤΟΣ Η ΚΟΙΝΩΦΕΛΗΣ ΧΩΡΟΣ
- ΤΜΗΜΑ ΠΟΥ ΑΠΟΖΗΜΙΩΝΕΤΑΙ ΣΕ ΚΟΙΝΩΦΕΛΗ ΧΩΡΟ ΑΠΟ ΦΟΡΕΑ
- ΖΚΣ ΟΡΙΟ ΖΩΝΗΣ ΚΟΙΝΩΝΙΚΟΥ ΣΥΝΤΕΛΕΣΤΗ
- ΖΕΕ ΟΡΙΟ ΖΩΝΗΣ ΕΙΔΙΚΗΣ ΕΝΙΣΧΥΣΗΣ
- ΖΕΚ ΟΡΙΟ ΖΩΝΗΣ ΕΙΔΙΚΩΝ ΚΙΝΗΤΡΩΝ
- ΖΑΑ ΟΡΙΟ ΖΩΝΗΣ ΑΣΤΙΚΟΥ ΑΝΑΔΑΣΜΟΥ
- ΟΡΙΟ ΤΟΜΕΑ ΛΟΙΠΩΝ ΟΡΩΝ ΔΟΜΗΣΗΣ

ΟΡΟΙ ΔΟΜΗΣΗΣ

ΑΡΤΙΟΤΗΤΕΣ	ΚΑΤΑ ΚΑΝΟΝΑ	ΚΑΤΑ ΠΑΡΕΚΚΛΙΣΗ
ΠΡΟΣΩΠΟ	10 Μ	7 Μ
ΕΜΒΑΔΟ	250 Μ2	100 Μ2
ΚΑΛΥΨΗ	60%	60%
ΥΨΟΣ	7.50 Μ	
Σ.Δ	0.8	0.8

ΒΕΒΑΙΩΣΗ

Ο Δήμαρχος Άνω Λιοσίων
Το παρόν τοπογραφικό διάγραμμα συνοδεύει την 505/97 απόφαση του Δημοτικού Συμβουλίου του Δήμου Άνω Λιοσίων
Άνω Λιόσια 2-9-98
Ο Δήμαρχος
Νίκος Παπαδημας

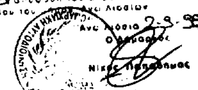

ΔΗΜΟΣ ΑΝΩ ΛΙΟΣΙΩΝ
ΜΕΛΕΤΗ ΕΦΑΡΜΟΓΗΣ ΣΧΕΔΙΟΥ ΠΟΛΗΣ

ΠΟΛΕΟΔΟΜΙΚΗ ΕΝΟΤΗΤΑ ΛΙΜΝΗ

[illegible]

ΜΕΛΕΤΗΤΗΣ
ΒΑΣΙΛΕΙΟΣ Θ. ΚΟΚΚΙΝΟΣ
ΑΝΑΘΕΣΗ ΔΗΜΟΥ ΑΝΩ ΛΙΟΣΙΩΝ

ΤΟΠΟΓΡΑΦΙΚΑ ΥΠΟΒΑΘΡΑ ΥΠΑΙΘΡΟΣ	ΔΗΜΟΣ ΑΝΩ ΛΙΟΣΙΩΝ	
ΣΥΝΤΑΞΗ ΚΤΗΜΑΤΟΛΟΓΙΟΥ	ΒΑΣΙΛΕΙΟΣ ΚΟΚΚΙΝΟΣ	ΤΟΠΟΓΡΑΦΟΣ ΜΗΧ
ΠΡΑΞΗ ΕΦΑΡΜΟΓΗΣ	ΒΑΣΙΛΕΙΟΣ ΚΟΚΚΙΝΟΣ	ΤΟΠΟΓΡΑΦΟΣ ΜΗΧ
ΨΗΦΙΟΠΟΙΗΣΗ ΧΑΡΤΩΝ	ΒΑΣΙΛΕΙΟΣ ΚΟΚΚΙΝΟΣ	ΤΟΠΟΓΡΑΦΟΣ ΜΗΧ.
ΝΟΜΙΚΗ ΕΡΕΥΝΑ	ΔΗΜΟΣ ΑΝΩ ΛΙΟΣΙΩΝ	
ΕΠΙΜΕΛΕΙΑ ΣΧΕΔΙΑΣΗΣ	ΨΗΦΙΑΚΗ ΑΠΟΔΟΣΗ	

ΤΙΤΛΟΣ ΣΧΕΔΙΟΥ

ΜΕΜΟΝΩΜΕΝΗ ΤΡΟΠΟΠΟΙΗΣΗ Ο.Τ. 1200-1201-1202-1203

ΣΥΝΤΑΞΗ	ΕΛΕΓΧΟΣ	ΚΛΙΜΑΚΑ	ΠΙΝΑΚΙΔΑ
ΤΟΥΛΟΥΠΑΣ ΑΘΑΝΑΣΙΟΣ Τοπογράφος Μηχανικός		1/500	01
		ΧΡΟΝΟΣ	
		ΔΕΚΕΜΒΡΙΟΣ 1997	
ΒΑΣ. ΚΟΚΚΙΝΟΣ	Δ. ΡΑΠΤΟΠΟΥΛΟΣ	ΕΓΚΡΙΣΗ ΕΠΙΒΛΕΠΟΥΣΑΣ ΥΠΗΡΕΣΙΑΣ	
ΘΕΩΡΗΣΗ		ΝΟΜΑΡΧΙΑΚΗ ΑΥΤΟΔΙΟΙΚΗΣΗ ΔΥΤΙΚΗΣ ΑΤΤΙΚΗΣ ΝΟΜΑΡΧΙΑΚΟ ΣΥΜΒΟΥΛΙΟ Χ.Ο.Π.	
Δ. ΤΣΑΜΑΝΗΣ	Δ. ΚΩΣΤΑΛΑΣ		

ΑΠΟ ΤΟ ΕΘΝΙΚΟ ΤΥΠΟΓΡΑΦΕΙΟ